


01
1:100

INDGANG

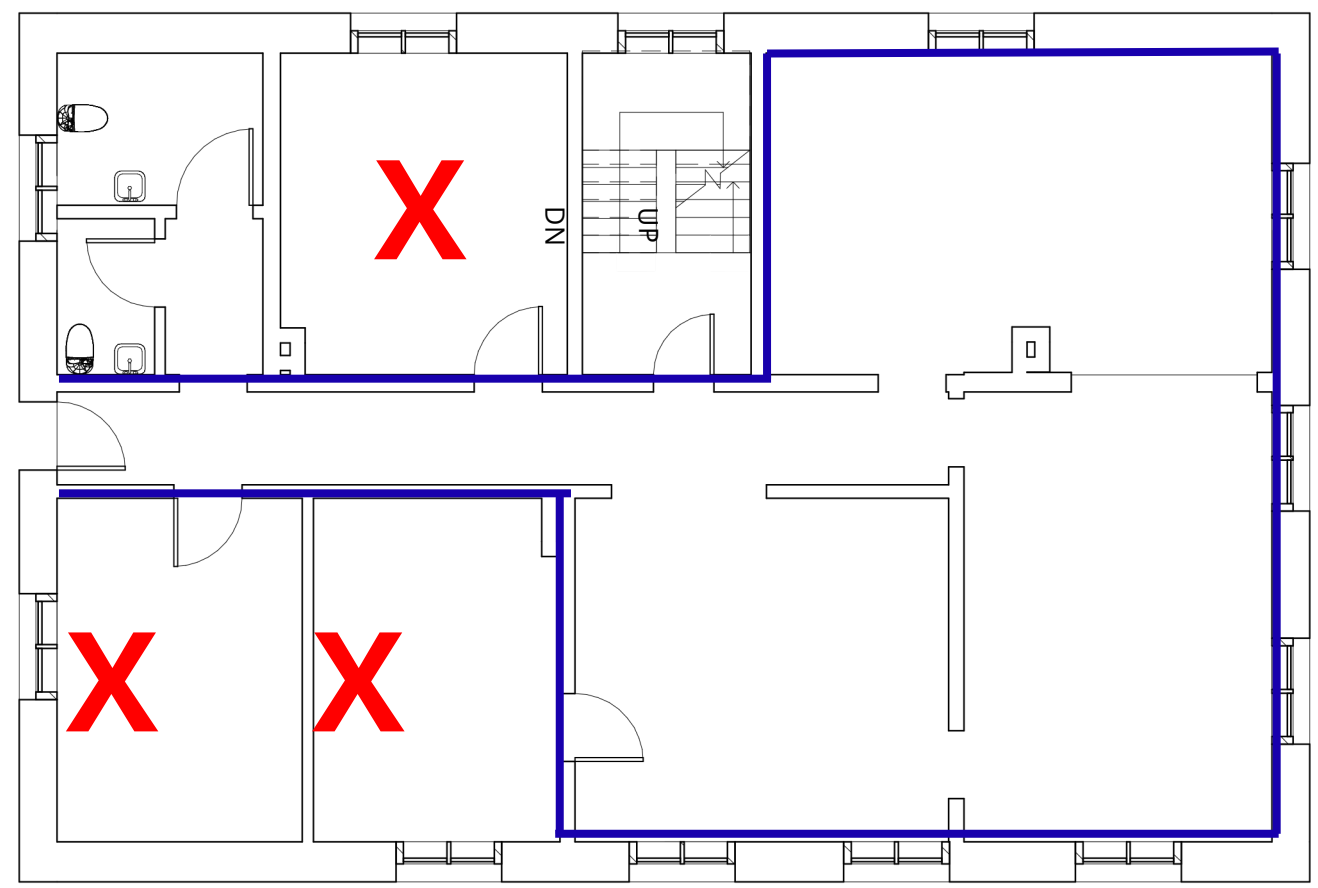

L

EMNE
44 3850-030

AFBILDNINGSTYPE

ETAGE
1. sal

Københavns Ejendomme, Digitalisering, Team Ejendomsdata, Nyropsgade 1, 5.sal, 1602 København V

F I L NAVN



MÅLESTOK
1:100
UDARBEJDET AF

T: 2673 4373E: o.s.t@kff.kk.dk